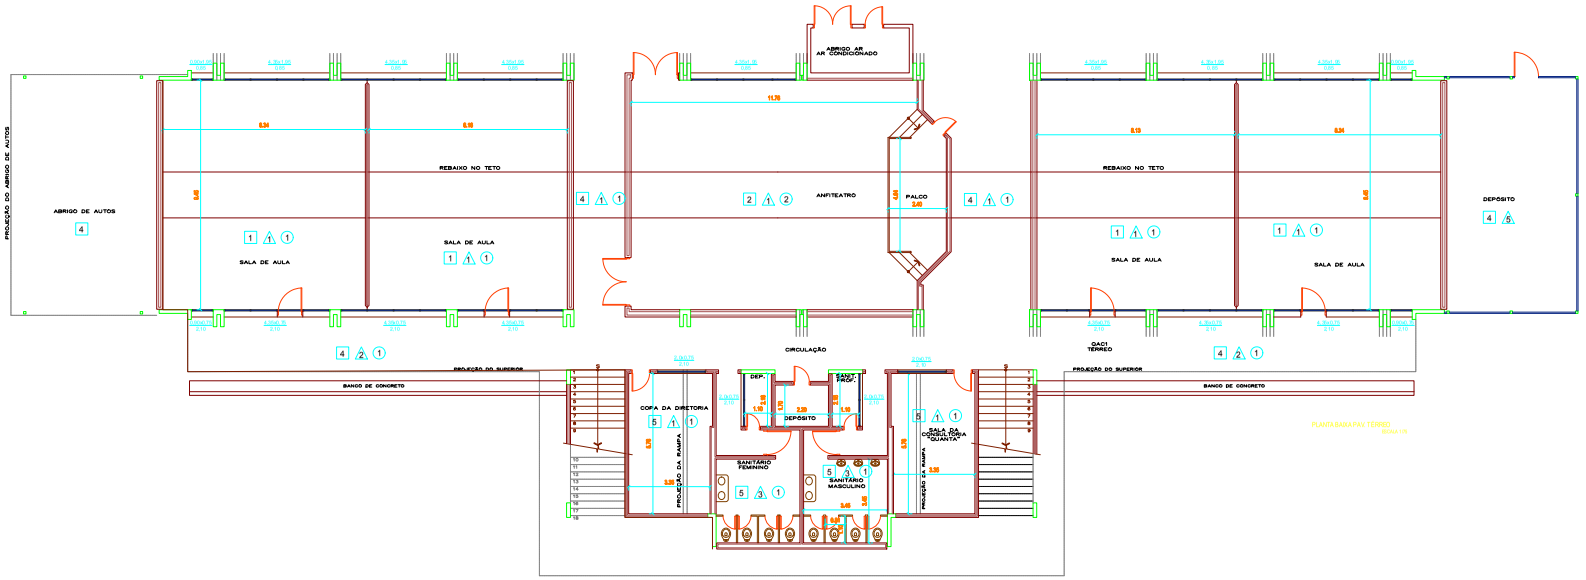

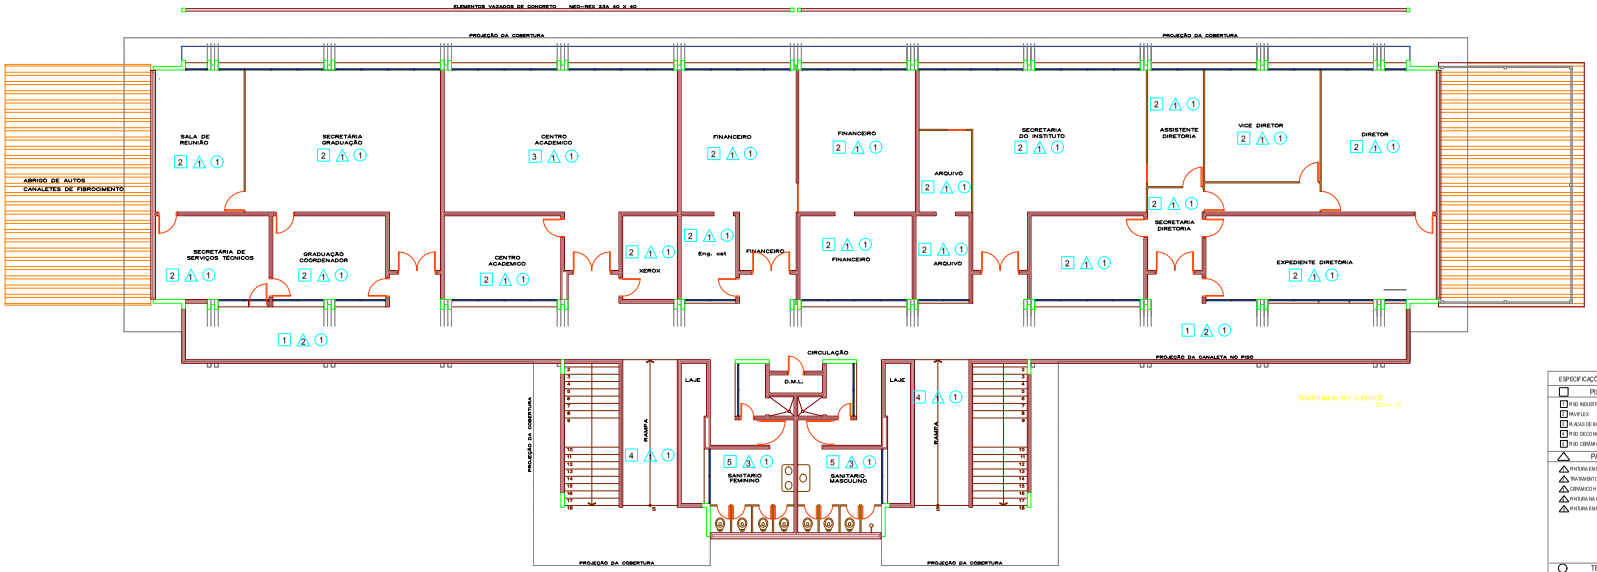

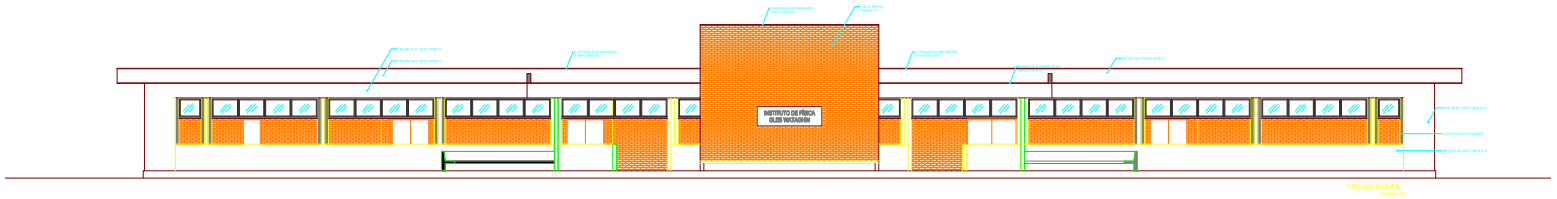

ESPECIFICAÇÕES

PISO
- P.01 INDUSTRIAL MONOLÍTICO
- P.04 FLEX
- P.05 PLACAS DE BORRACHA PRETA
- P.10 DECO.NCRETO RUSTICO
- P.11 CERÂMICO

PAREDE
- PINTURA EMULSÃO ACRÍLICA CAMURÇA
- TRATAMENTO EMULSIONE EMPAREDE DE TIJOLO MACIÇO APARENTE
- CERÂMICO H = 1M
- PINTURA NA COR CONCRETO
- PINTURA ESMALTE SINTÉTICO 1M TELA METÁLICA

TETO
- LAJE CHAPEADA
- PERFILADO DE ALUMÍNIO

UNIVERSIDADE ESTADUAL DE CAMPINAS

IFGW - Instituto de Física Gleb Wataghin

R. Sérgio Buarque de Holanda, 777 – 13083-970 – Campinas – SP
cirl@ifi.unicamp.br – tel:(19)3521.5305 – fax:(19)3521.4147

UNIDADE : INSTITUTO DE FÍSICA GLEB WATAGHIN	ARQUIVO DWG ARQ_PREDIO C
OBRA : PRÉDIO "C" – DIRETORIA	REF.
TÍTULO : PLANTAS BAIXAS TÉRREO E PAV. SUPERIOR, FACHADA FRONTAL	FOLHA 01/02
PROJETO XXXXXXXX A.R.T. XXXXXXXXXXXXXXXX	DESENHO DATA VERIFICAÇÃO DATA VISTO PROJETISTA VISTO VERIFICADOR
	ESCALA 1: 75

ESTE PROJETO É PROPRIEDADE INTELECTUAL DA UNICAMP SENDO PORTANTO VETADA SUA UTILIZAÇÃO EM PARTE OU NO TODO, SEM EXPRESSA AUTORIZAÇÃO DA MESMA.